


# Plan für den Garten


- wöchentlicher Wechsel
- Gültigkeit ab 15:00 Uhr

22.6.-26.6.  
2020

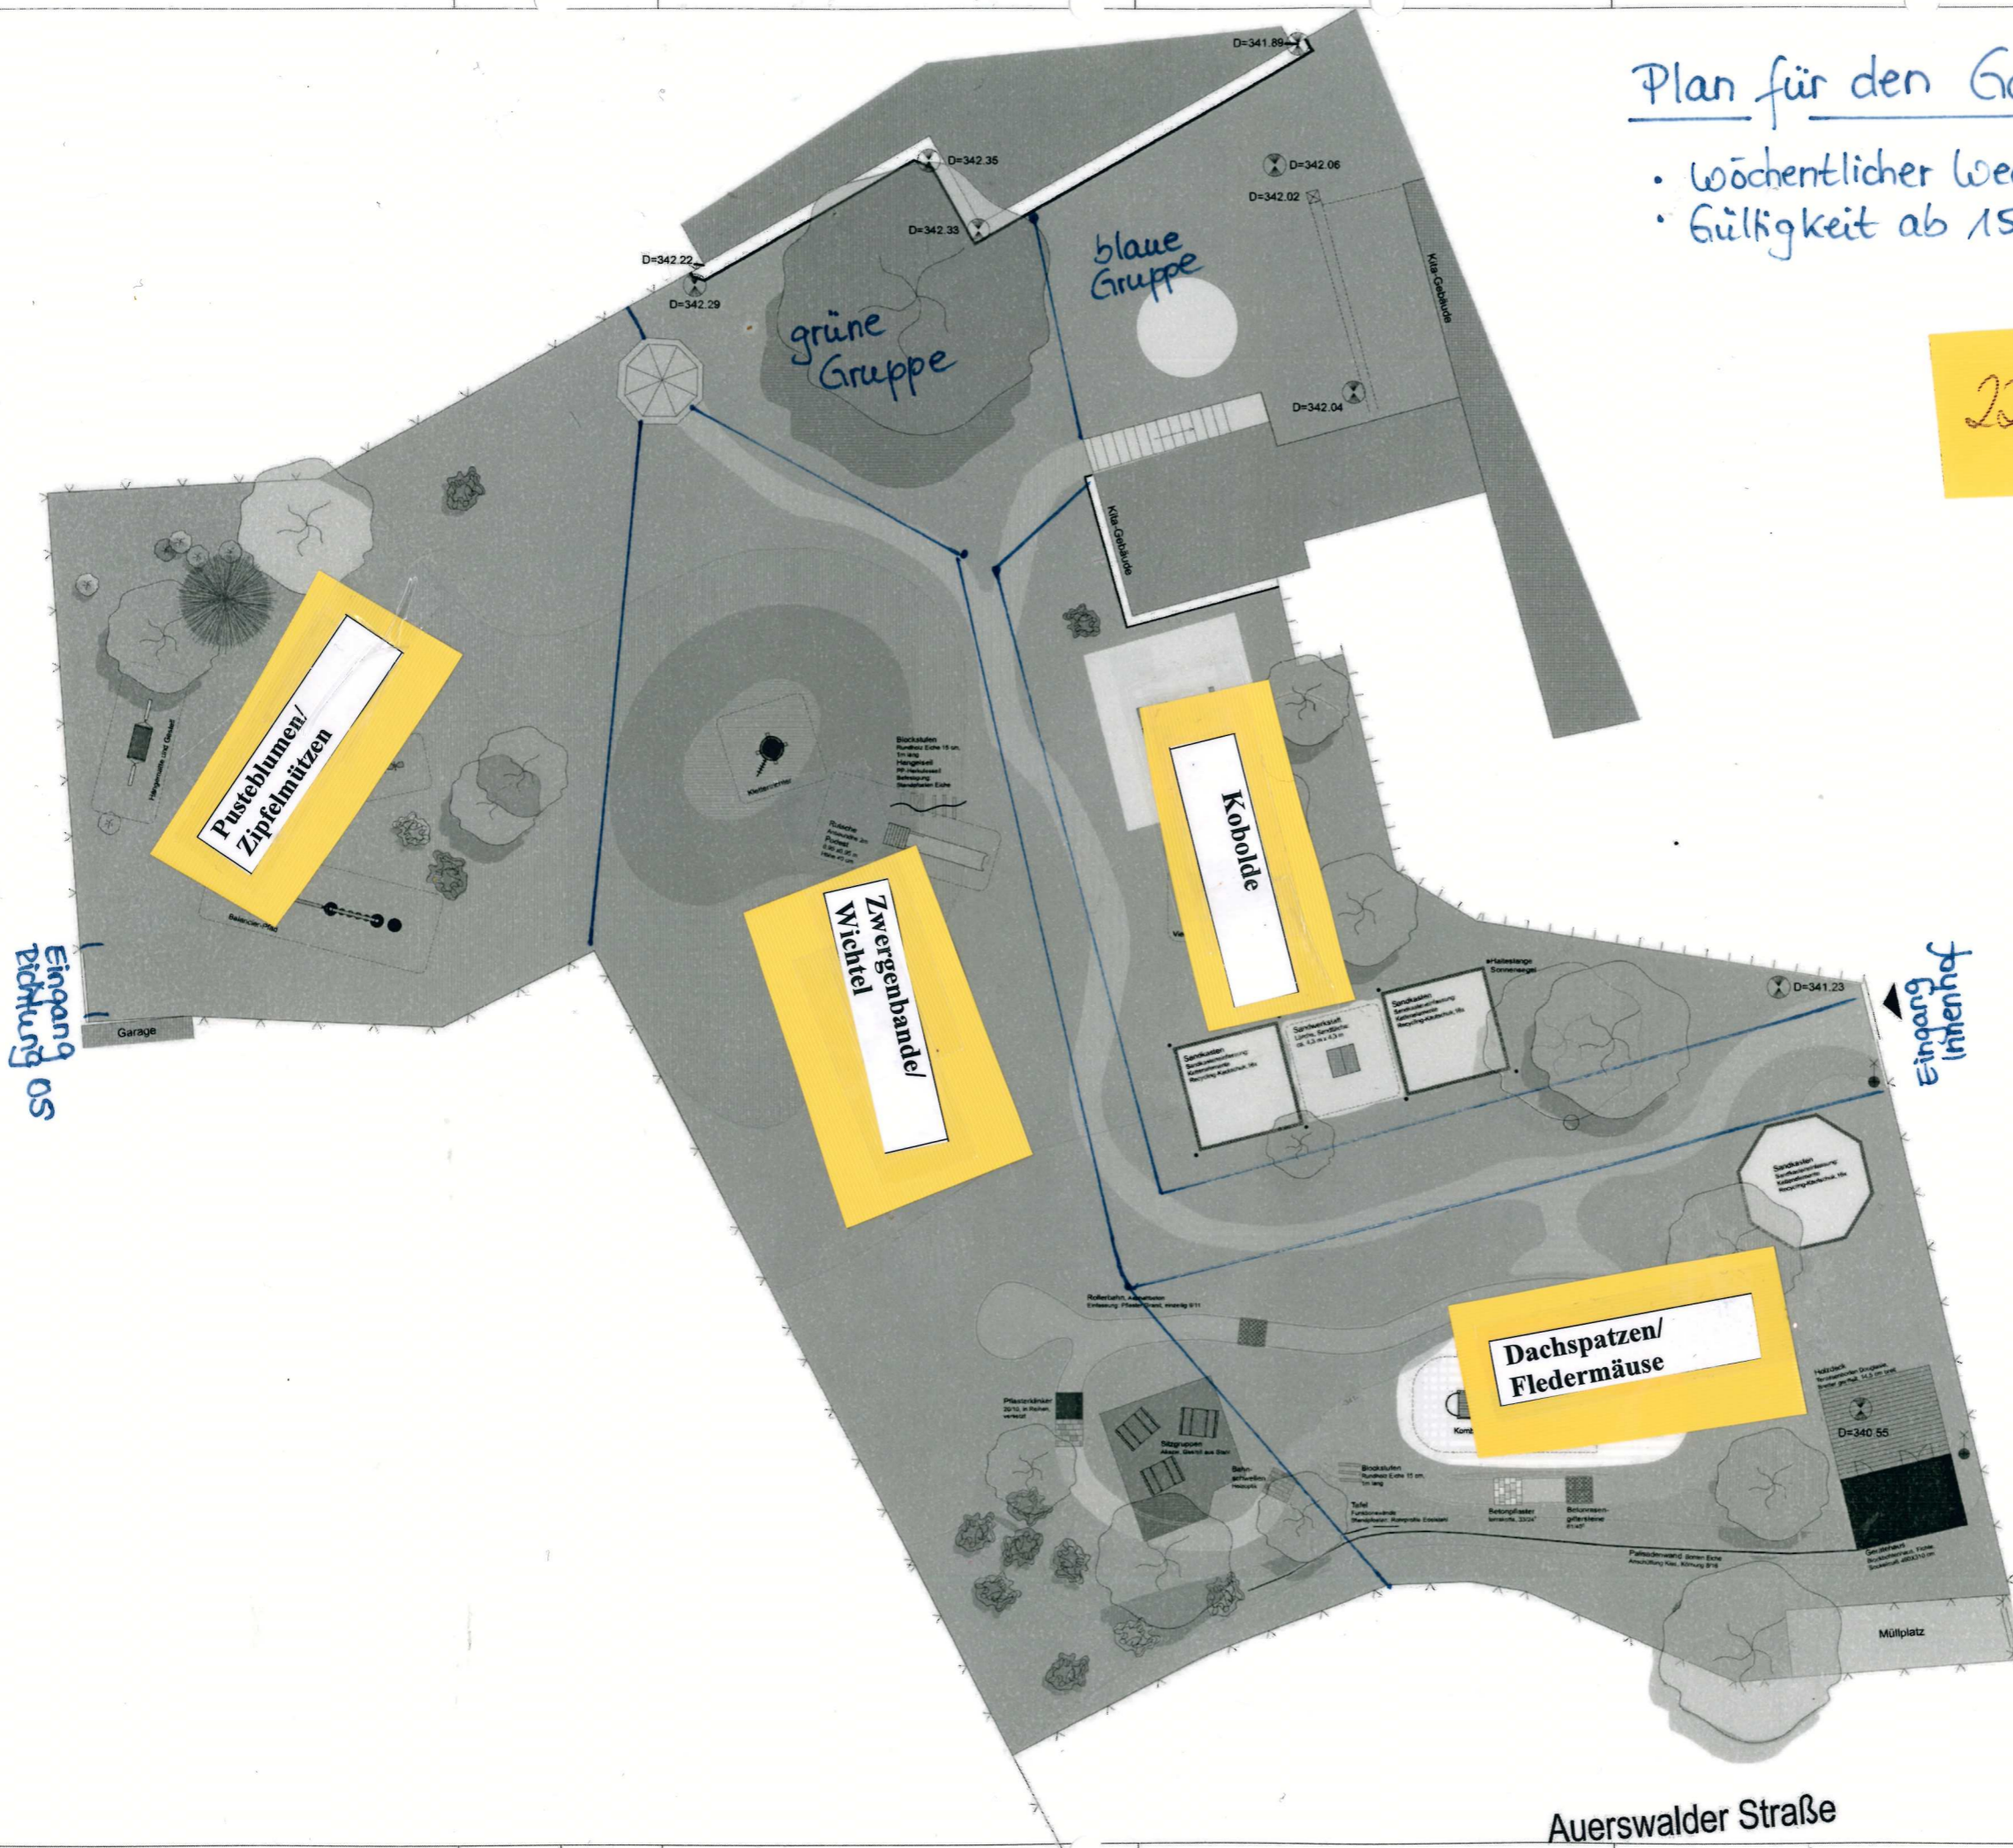

**Legende**

	Gebäude		Asphaltbahn
	Kies		Klinkerpflaster
	Sand		Rasengrüne
	Höhengabel (in m)		Bahnschienen Holzgitter
	Sicherheitsbereich (Spiegelstr.)		Betonpflaster, Terrazzo
	Eingang		Schacht
	Heizzaun		Laternen
	Drainzaun		

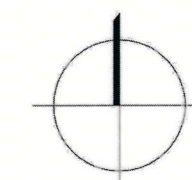

Alle Maße sind vor Ort zu überprüfen!

Auftraggeber: <b>Gemeindeverwaltung Lichtenau</b> Auerswalder Hauptstraße 2 09244 Lichtenau			
Plan:		Nr. Änderung:	
Auftraggeber: <b>INGENIEURBÜRO KREUZ</b> Büro für Architektur und Ingenieurleistungen Dipl.-Ing. Reinhard Kreuz Postfach 10 in 09440 Mittweida Fon 03721 6202-0 Fax 03721 6202-30 info@i-kreuz.de www.i-kreuz.de		Datum: 10.04.2014	
Projekt: <b>Kindertagesstätte          Zwergenland Oberlichtenau -          Neugestaltung des Außengeländes</b> Auerswalder Straße 4 09244 Lichtenau		Name: <b>AUSFÜHRUNGSPLANUNG</b>	
Zeichnung: <b>Lageplan</b>		Blatt: <b>1 : 100</b>	
Gezeichnet: <b>Boettcher</b>		Datum: <b>10.04.2014</b>	
		Blatt: <b>01</b>	